



1го этажа

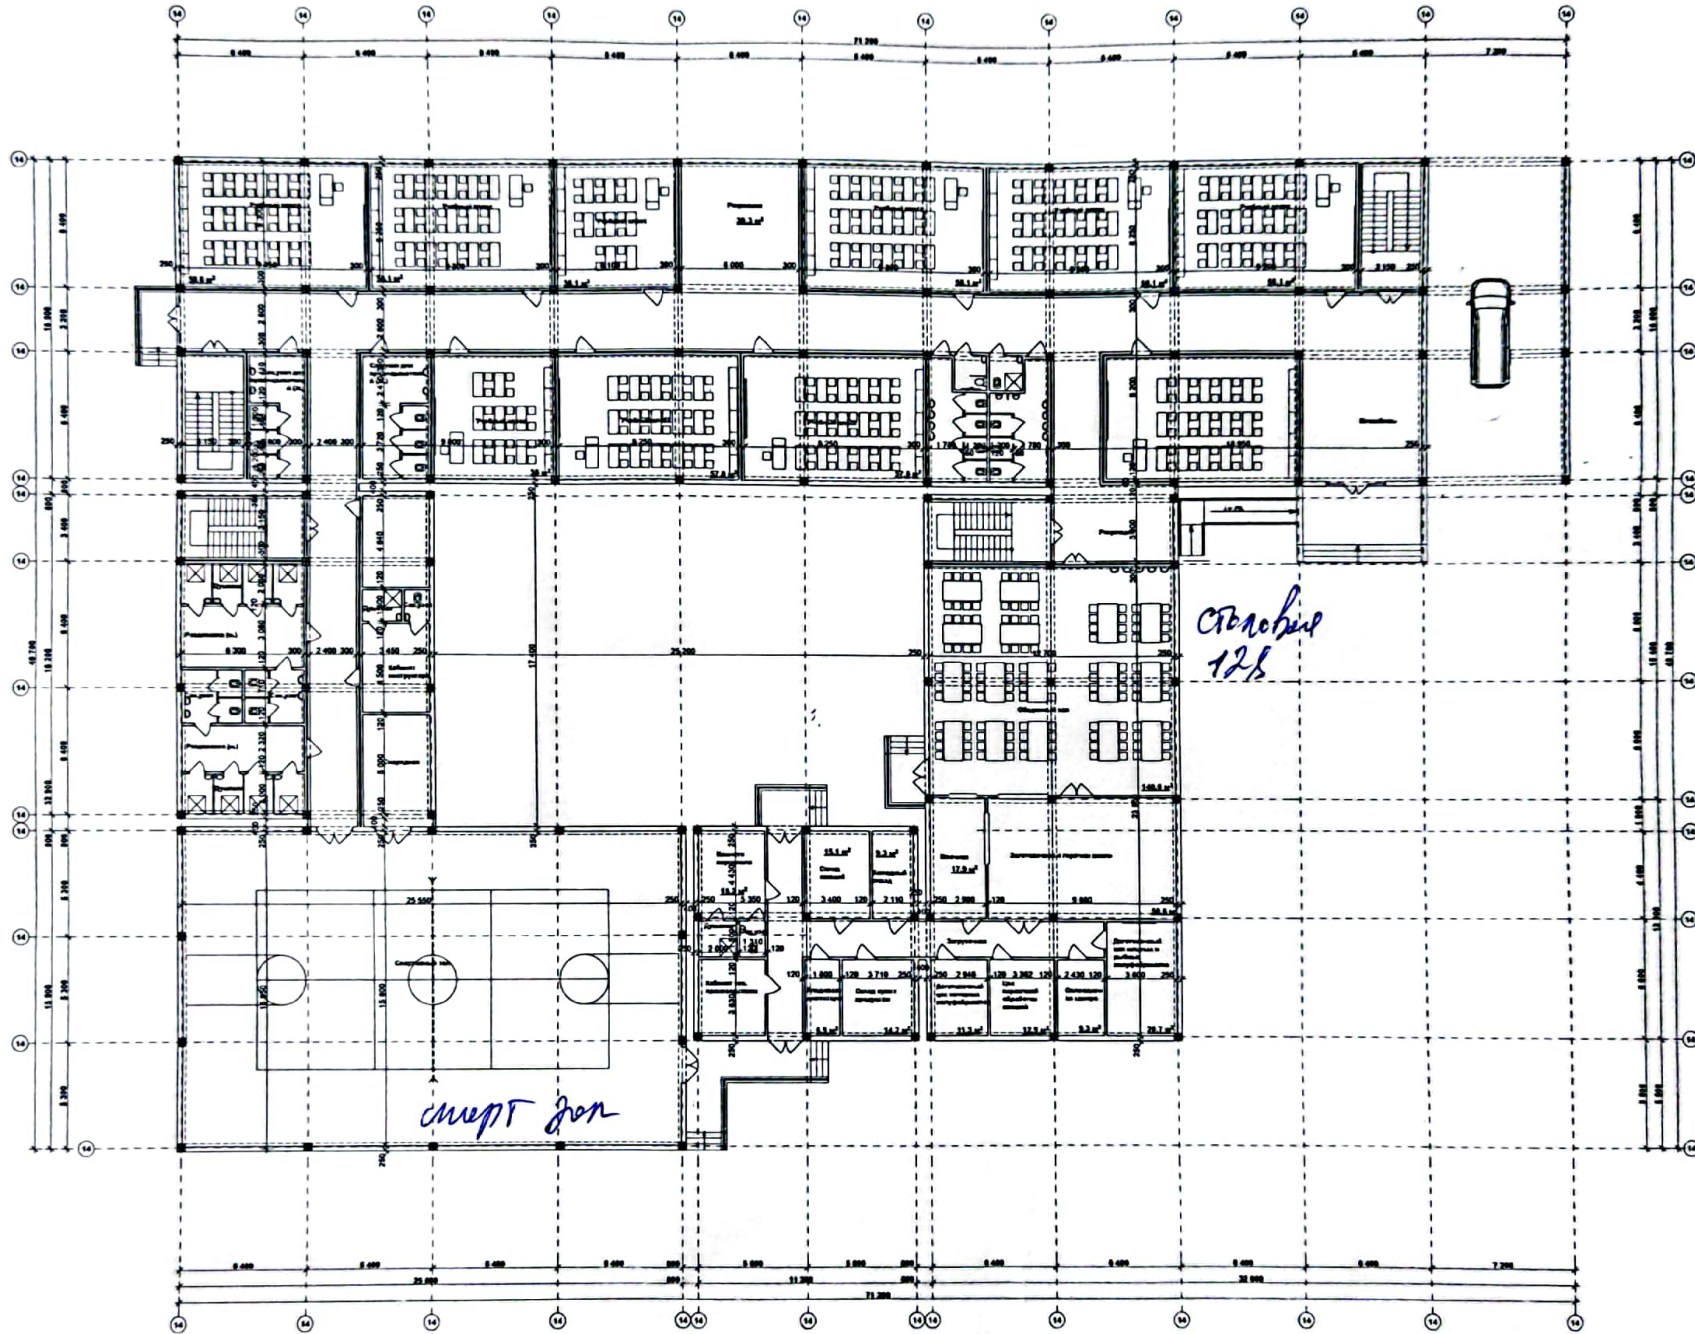

2го этажа

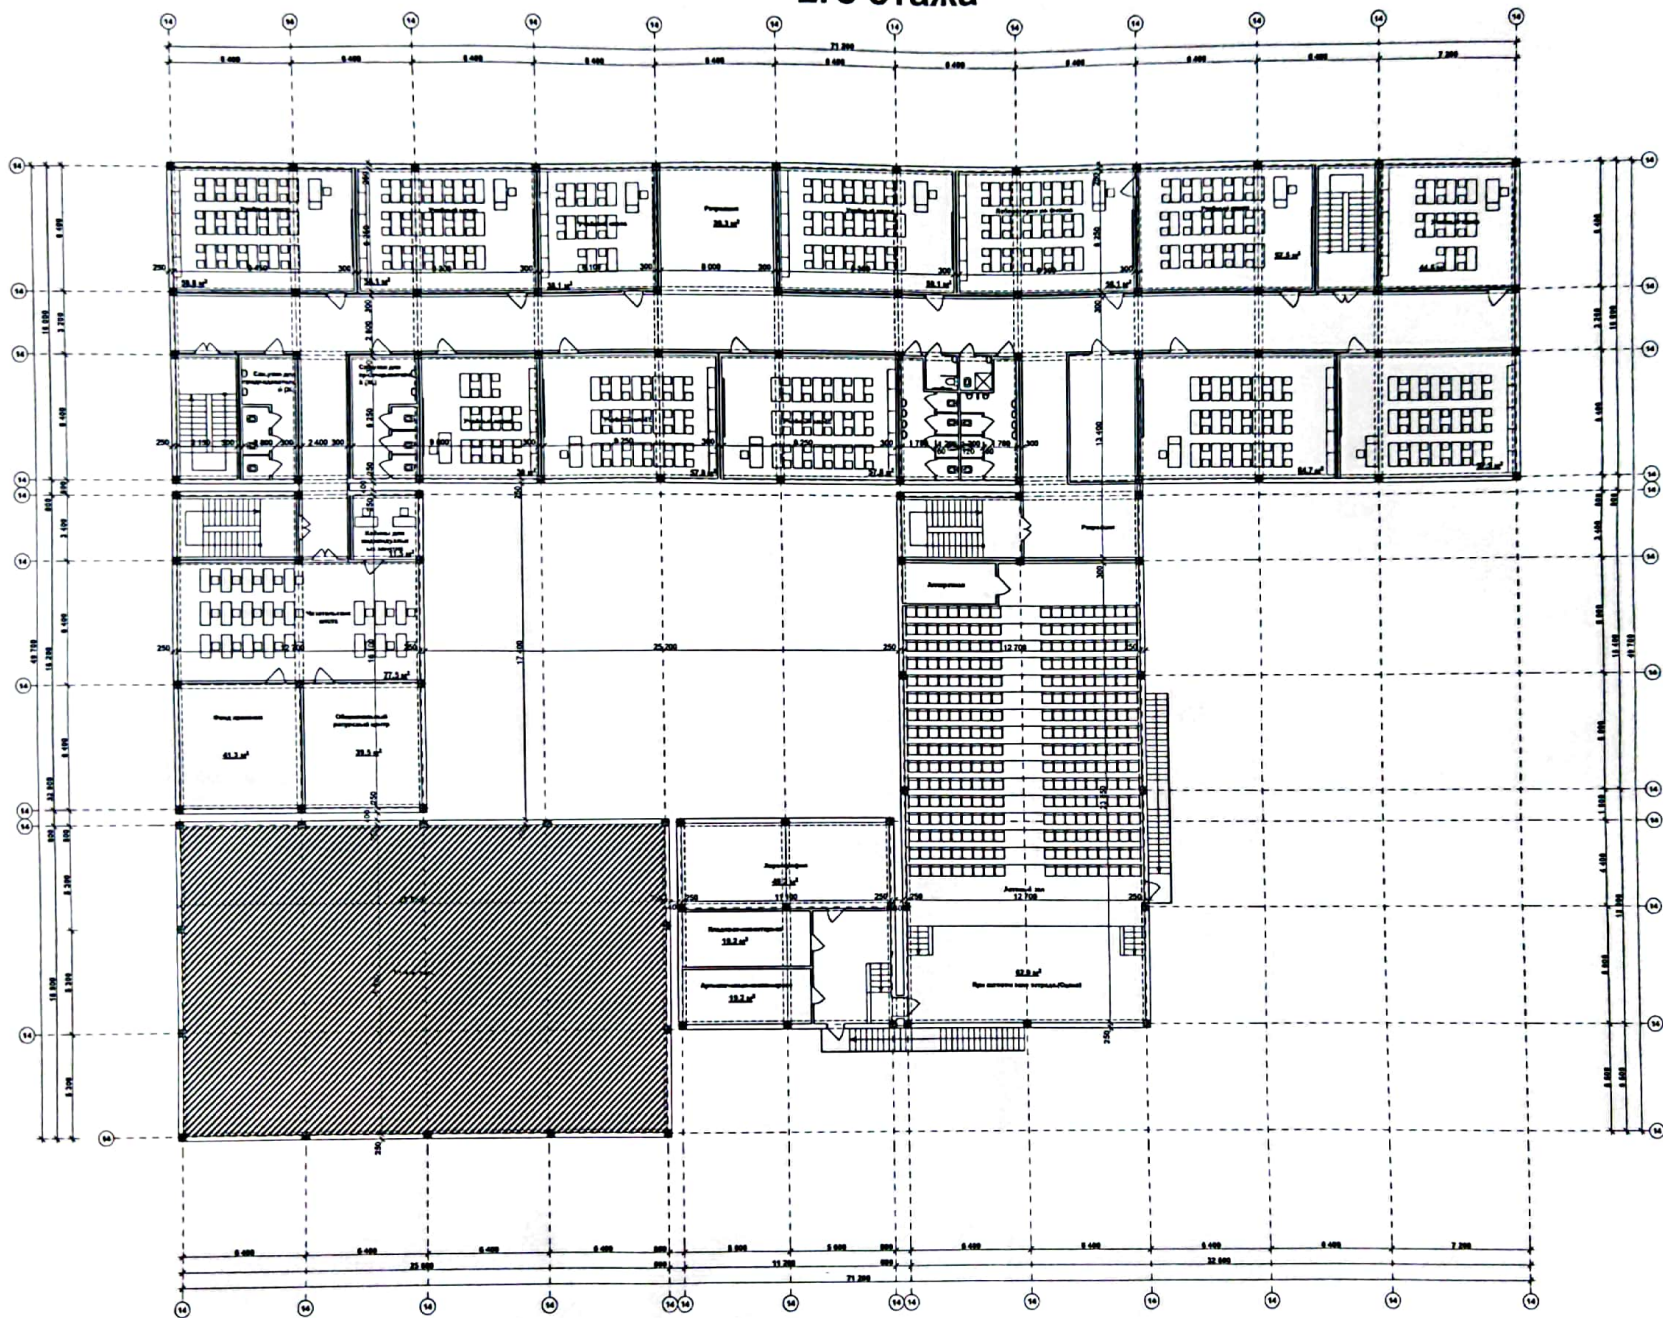

3го этажа

